


# Schéma vytápení a chlazení OC za použití vodní smyčky v návaznosti na tepelná čerpadla voda-vzduch

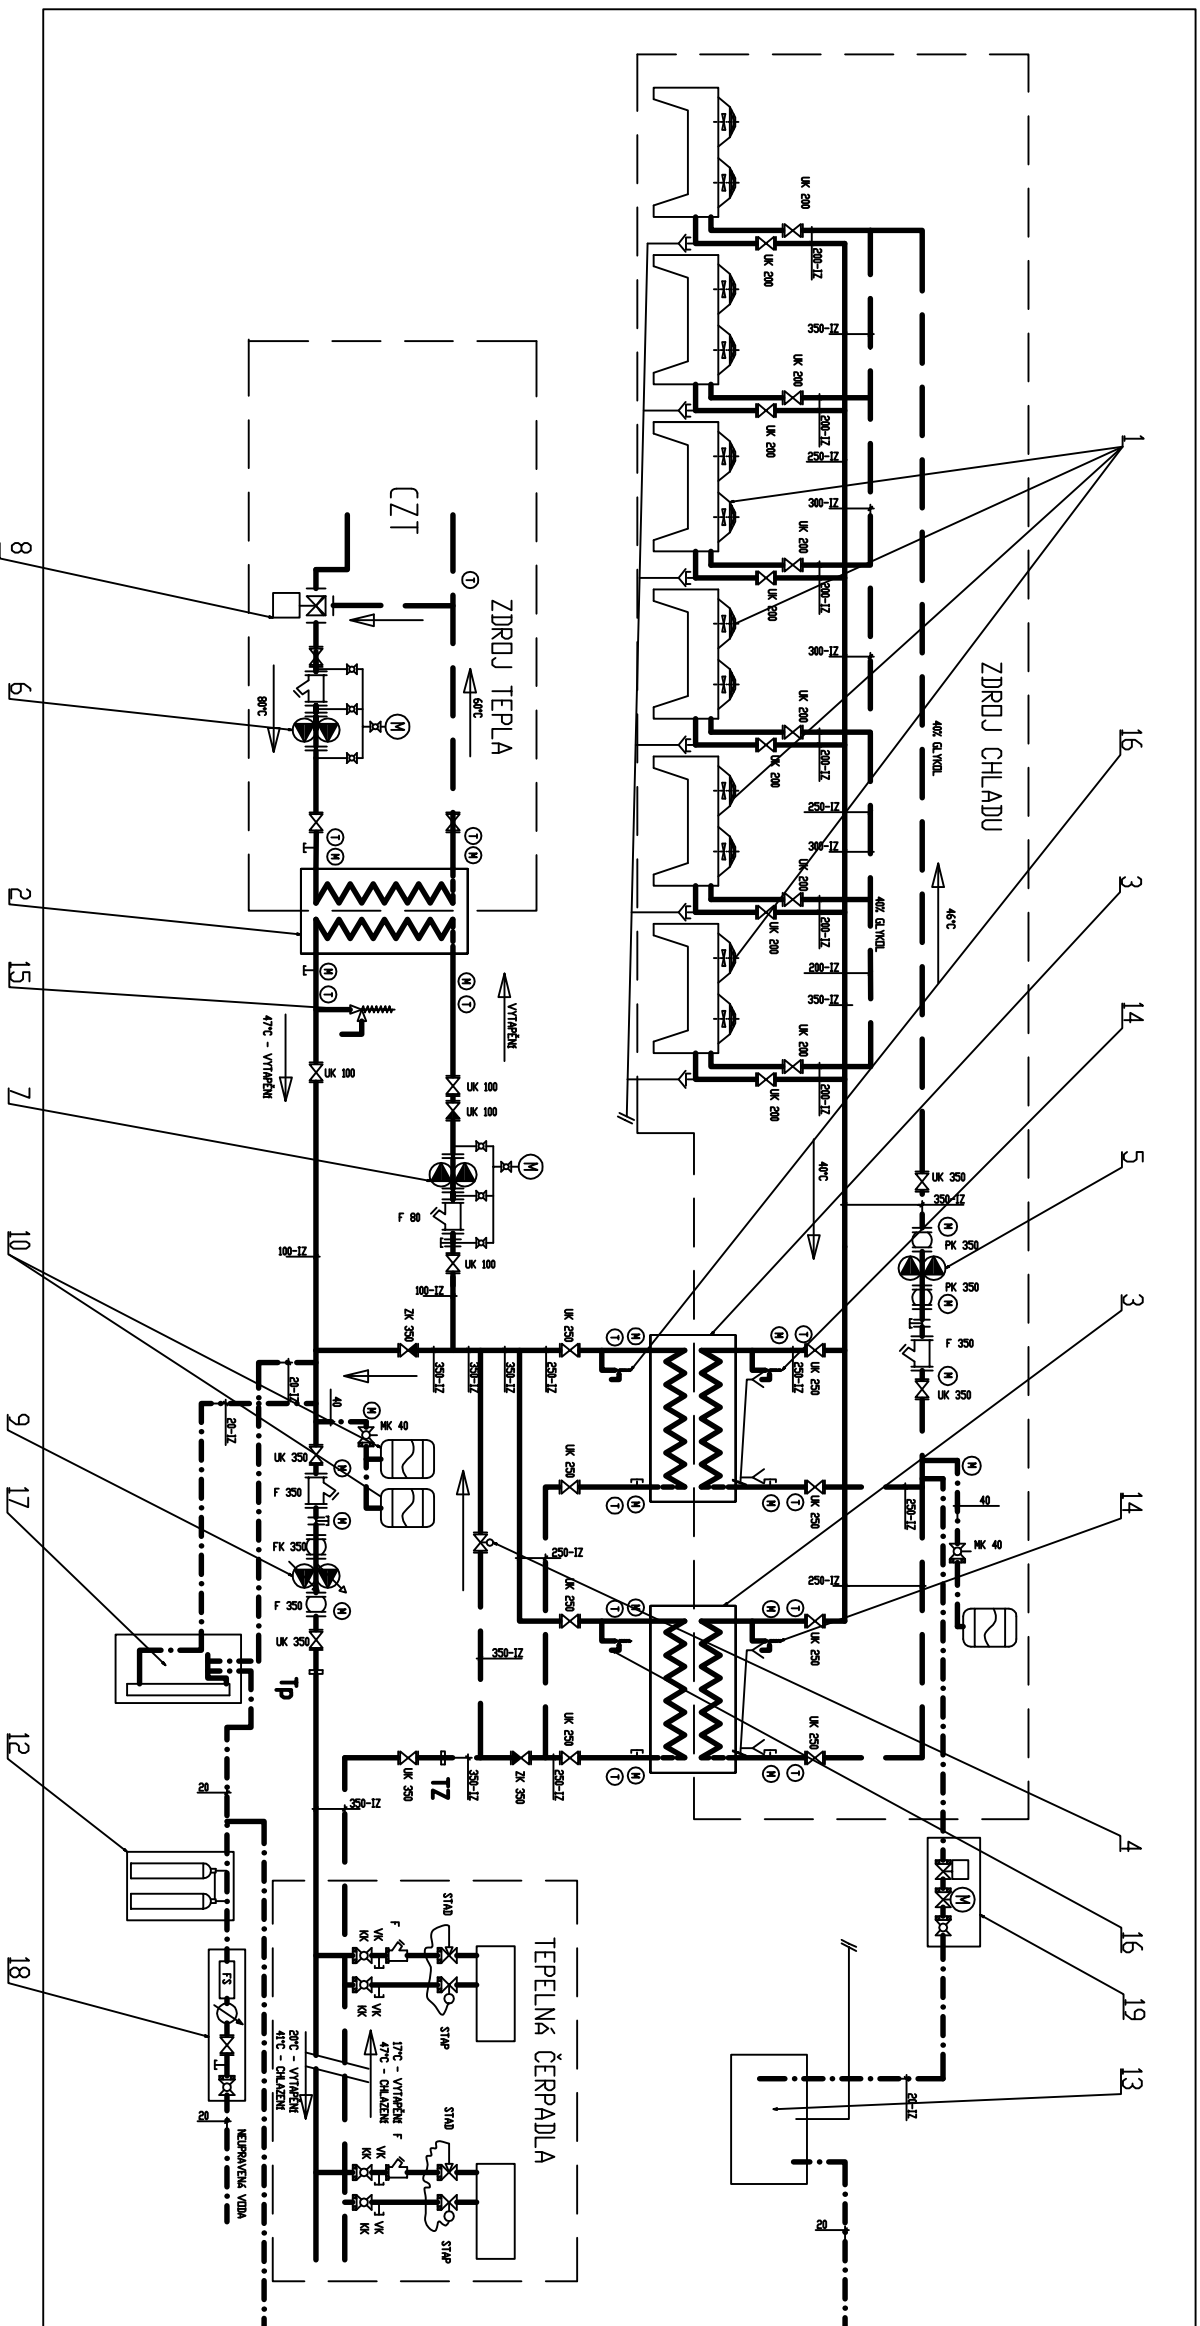

## LEGENDA POZIC:


## LEGENDA ARMATUR:

**KP Klima s.r.o.**  
 Kolackova 24  
 621 00 BRNO  
 tel/fax.: 541 228 966/7  
 email: kpklima@kpklima.cz