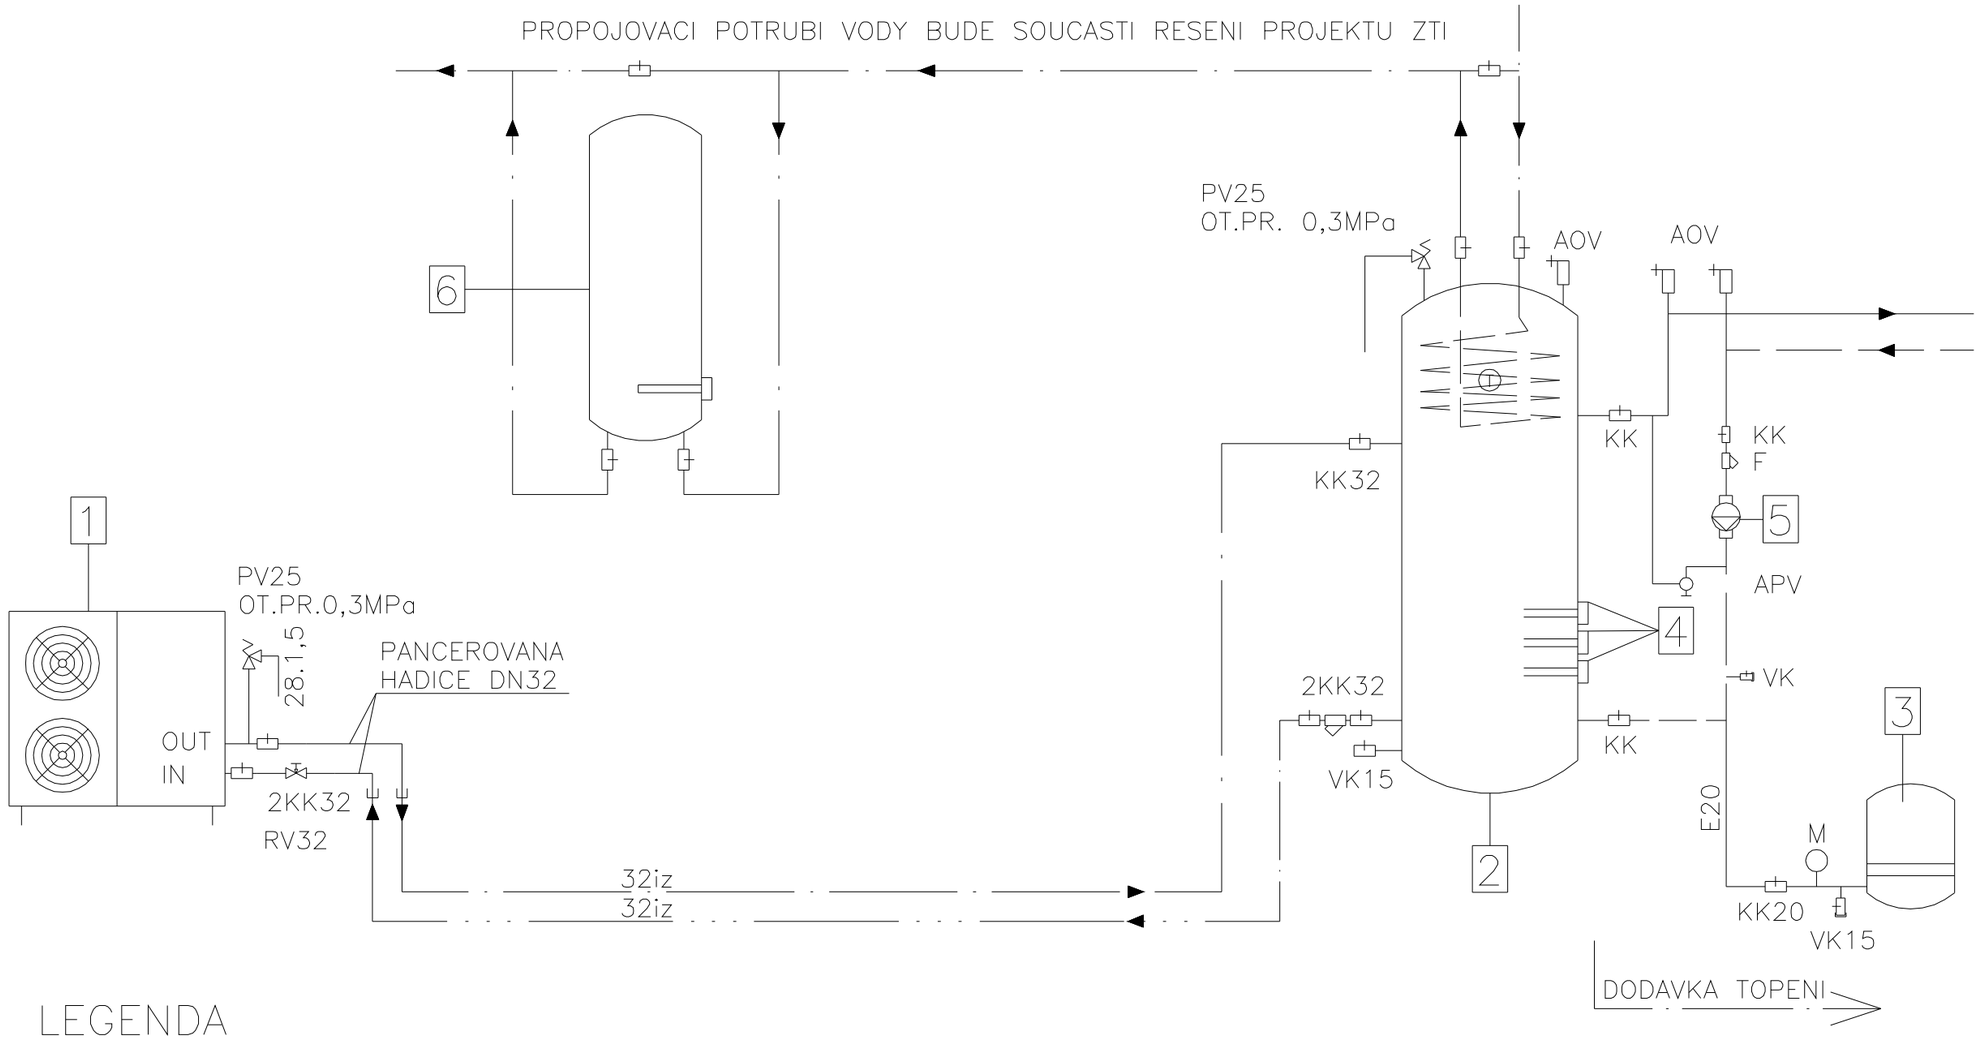

LEGENDA

1 TEPELNE CERPADLO M5AC055CR TOPNY VYKON 16,1 kW, PRIKON 6 kW
2 AKUMULACNI NADRZ OBJEM 1000L
3 EXPANZOMAT
4 EL. TOPNA TELESA 3x 6kW
5 OBEHOVE CERPADLO
6 EL. OHRIVAC VODY

KK KULOVY KOHOUT
F ZAVITOVY FILTR
PV POJISTNY VENTIL ZAVITOVY
VK VYPOUSTECI KOHOUT
AOV AUTOMATICKY ODVZDUSNOVACI VENTIL
T TEPLOMER
M TLAKOMER
RV REGULACNI VENTIL PRUTOKU
APV AUTOMATICKY PREPOUSTECI VENTIL

PROPOJENI TEPELNEHO CERPADLA A AKUMALACNI NADOBY – PRIVOD
PROPOJENI TEPELNEHO CERPADLA A AKUMULACNI NADOBY – ZPETNE
POTRUBI – PRIVOD
POTRUBI– ZPETNE

KP KLIMA s.r.o.
Kolackova 24
621 00 BRNO
tel/fax: 541 228 966/7
email: kpklima@kpklima.cz

PDF vytvořeno zkušební verzí pdfFactory www.fineprint.cz